





LOKAL: LM 2.12

PIĘTRO: 3

64,39 m²

3 POKOJE

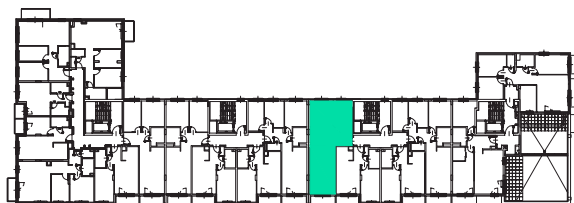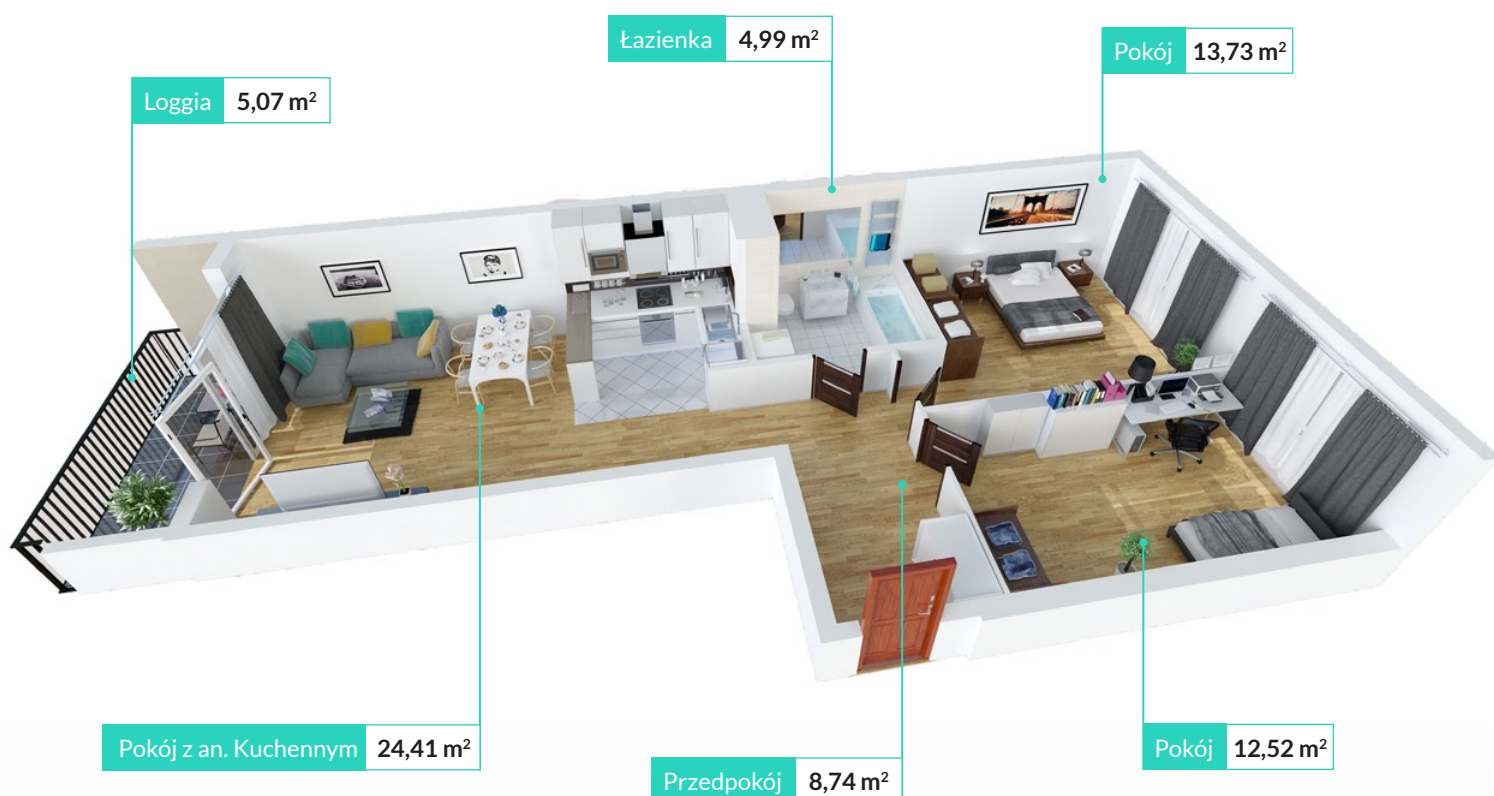

Biuro Sprzedaży:
ul. Filomatów 2
04-116 Warszawa

Adres Inwestycji:
Łukiska 1
04-123 Warszawa

☎ tel.: 572 727 034, 572 727 033

✉ sprzedaz@nordicliving.pl