





**LOKAL: LM 3.8**

**PIĘTRO: 2**

**64,39 m<sup>2</sup>**

**3 POKOJE**

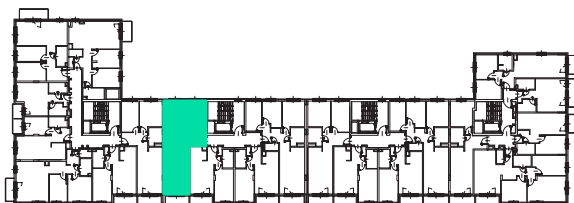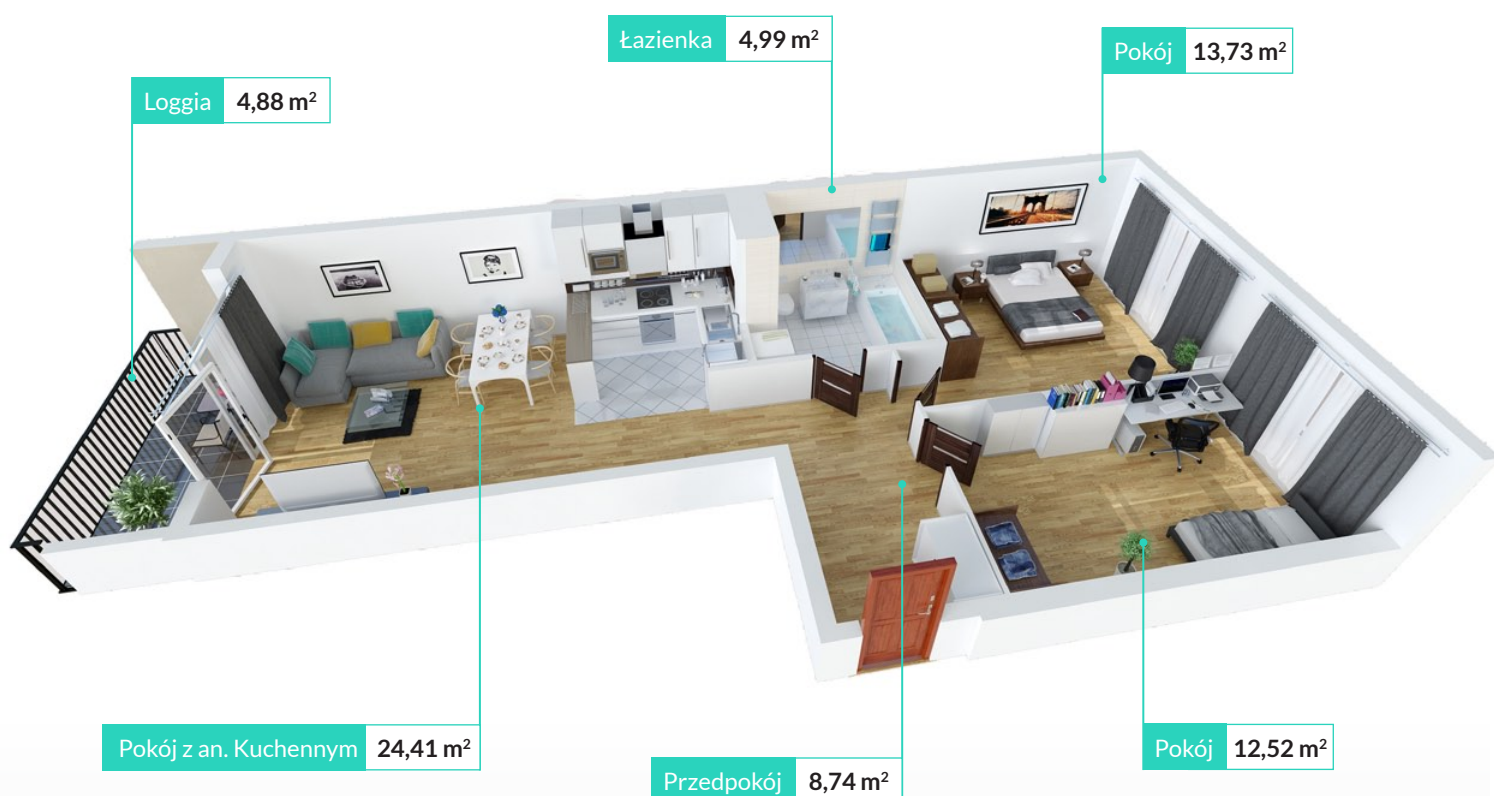

**Biuro Sprzedaży:**  
ul. Filomatów 2  
04-116 Warszawa

**Adres Inwestycji:**  
Łukiska 1  
04-123 Warszawa

☎ tel.: 572 727 034, 572 727 033

✉ [sprzedaz@nordicliving.pl](mailto:sprzedaz@nordicliving.pl)